



PLANTA BAIXA - TÉRREO  
ESCALA 1:75

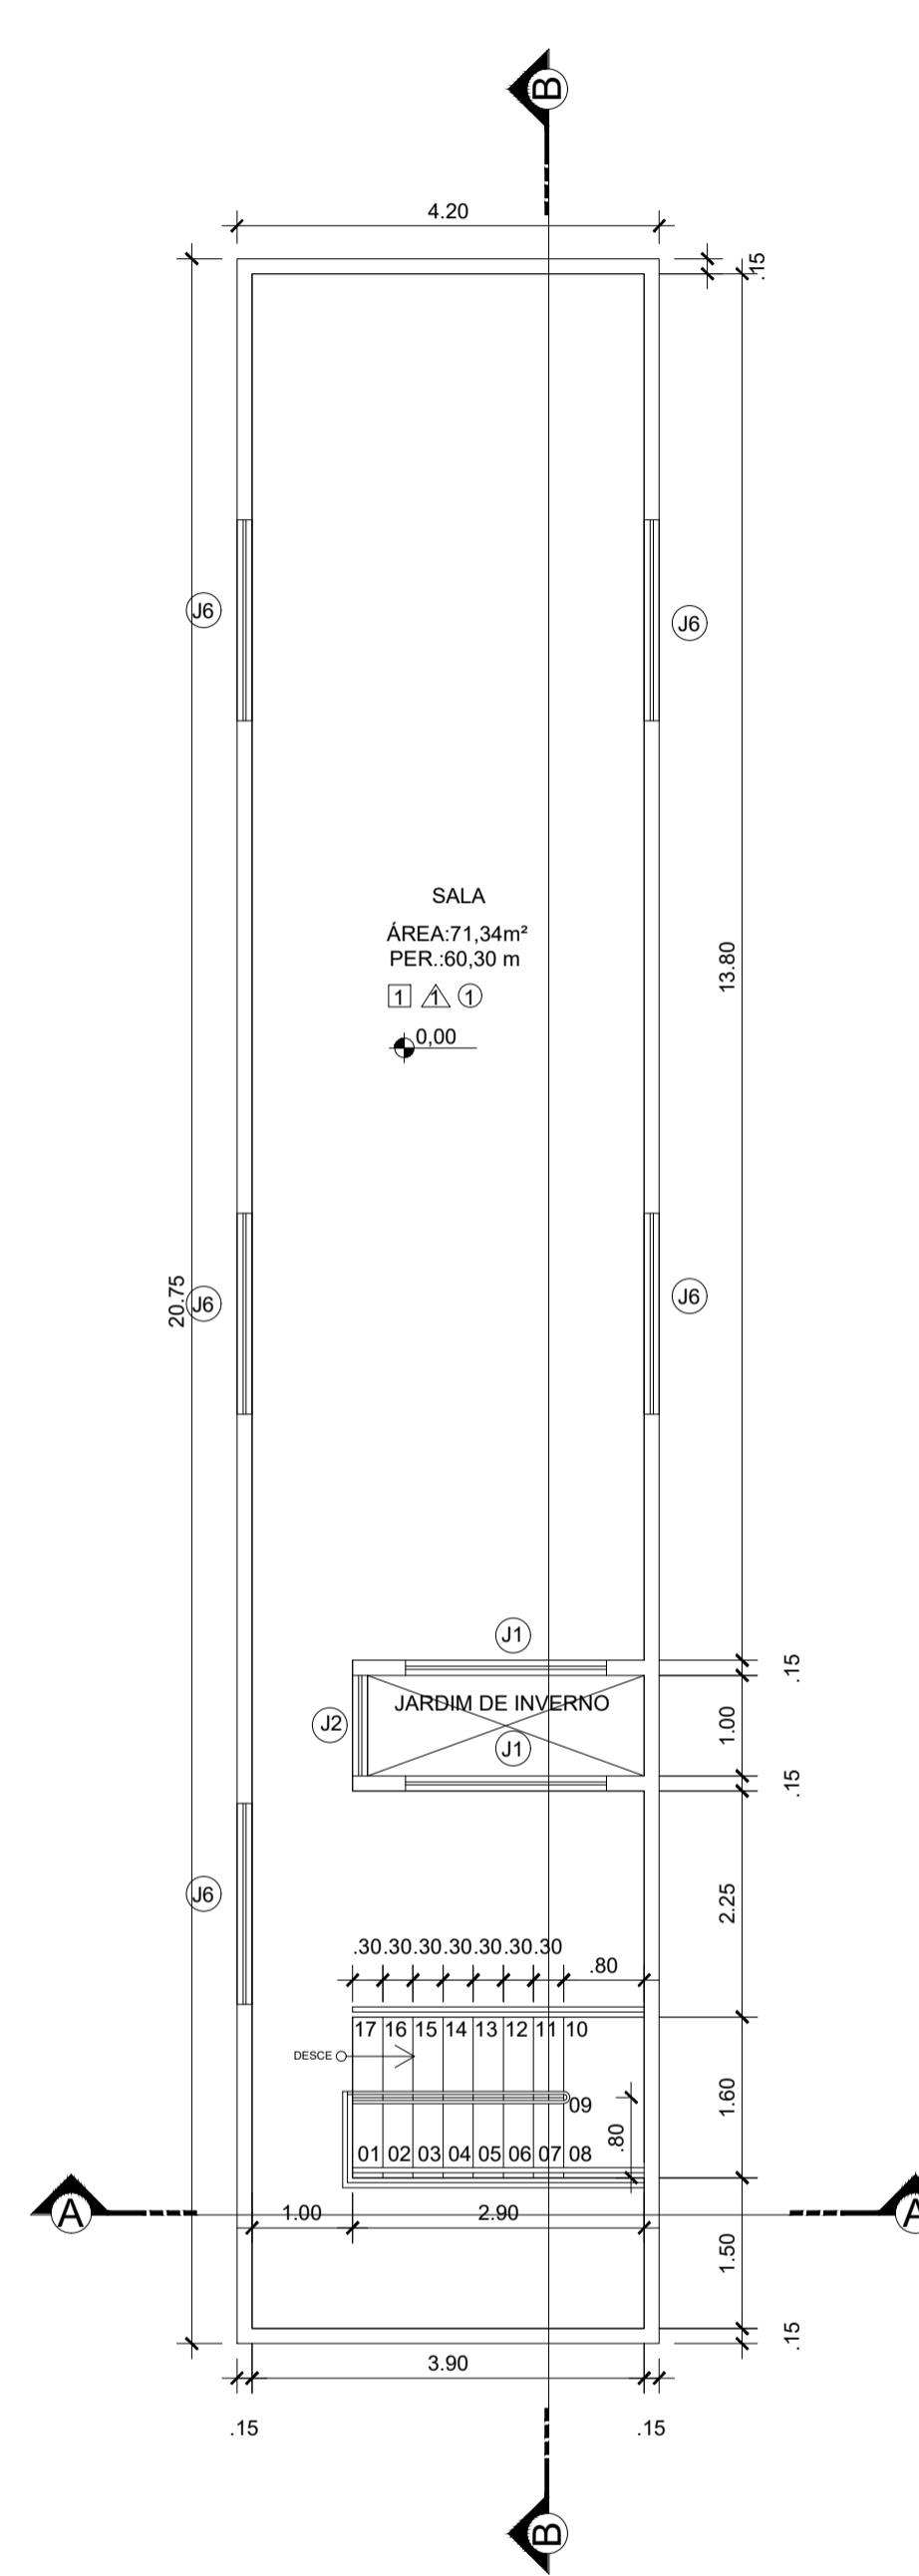

PLANTA BAIXA - SUPERIOR  
ESCALA 1:75

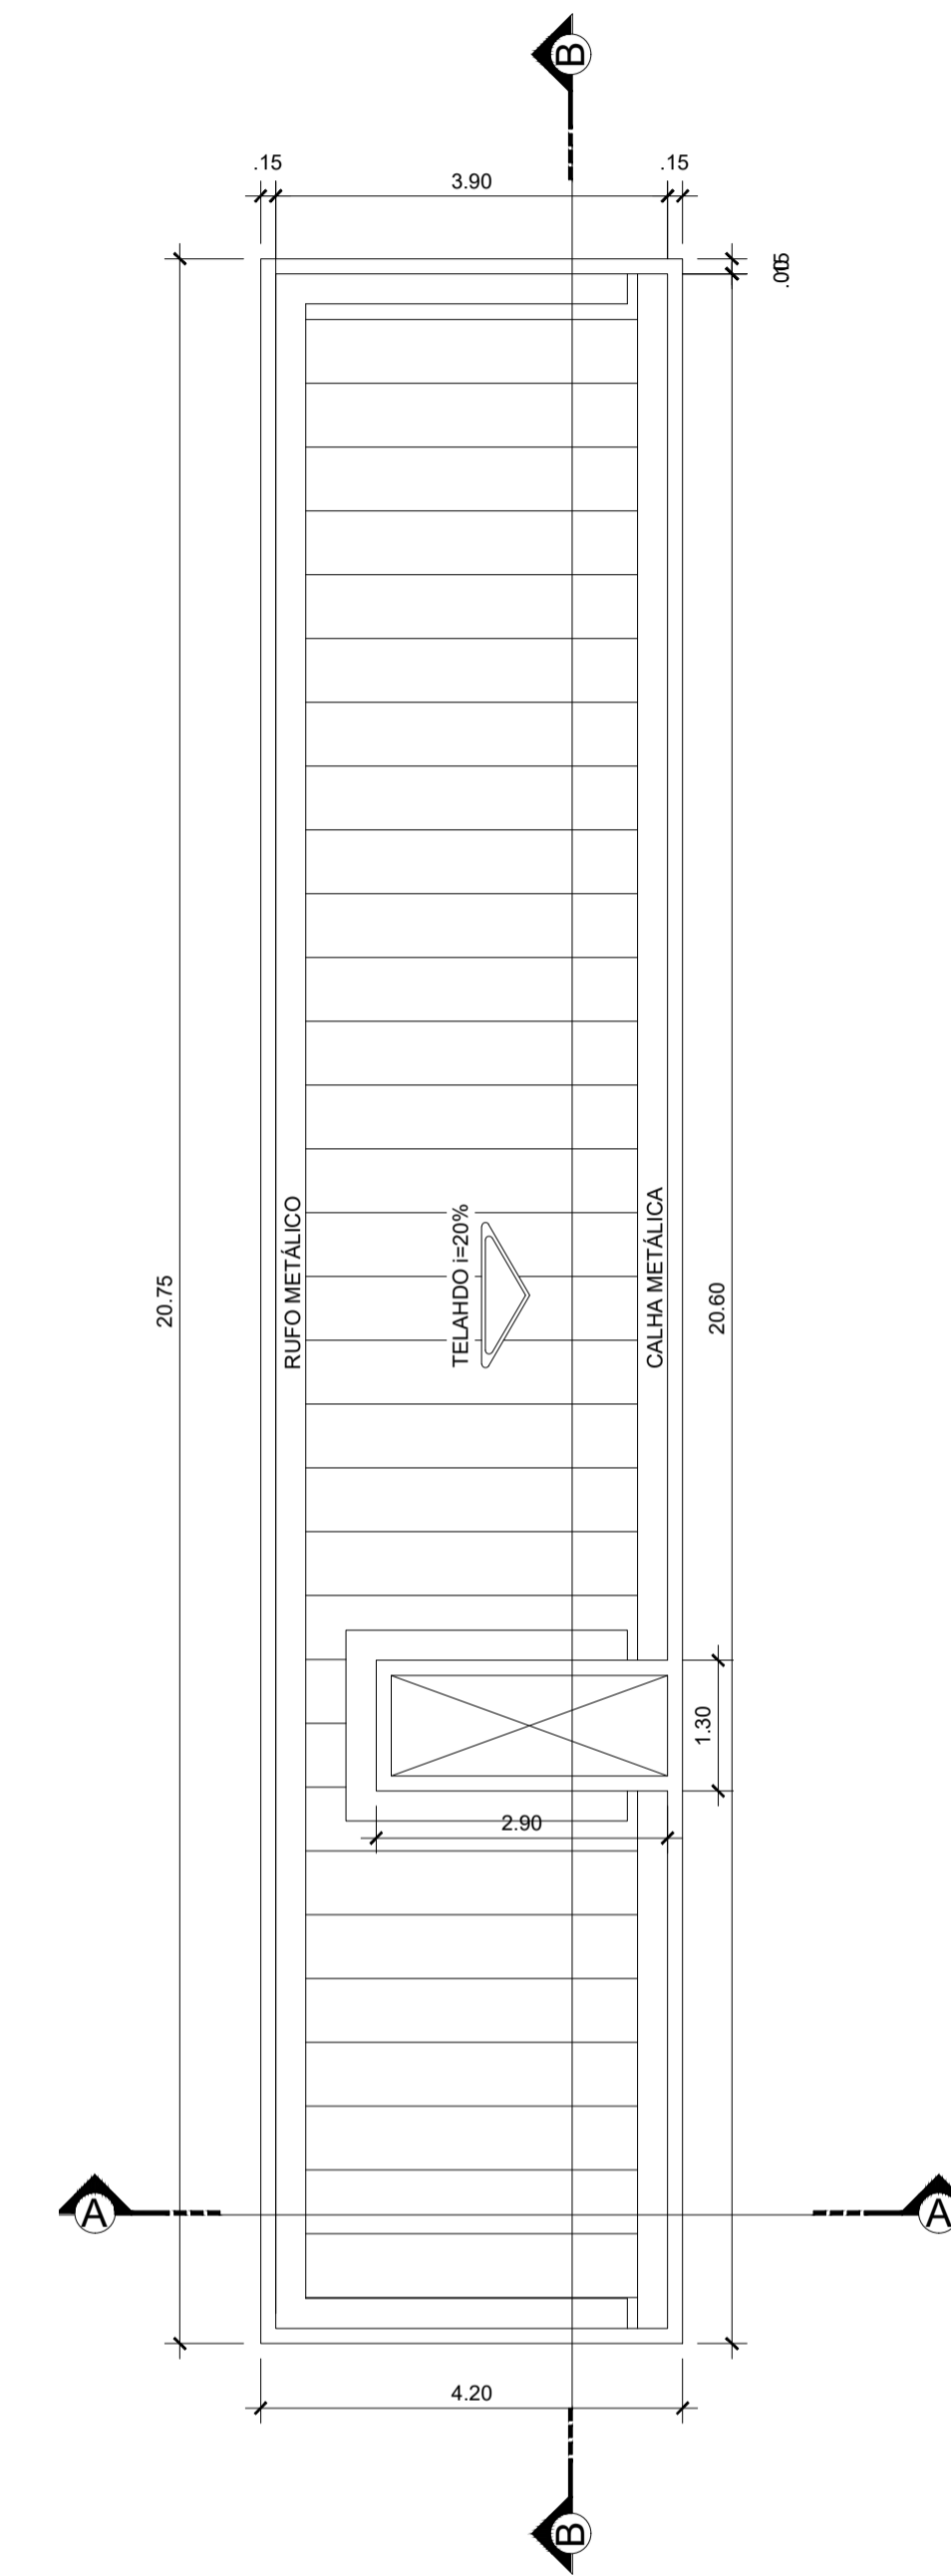

PLANTA BAIXA - COBERTURA  
ESCALA 1:75

QUADRO DE ESQUADRIAS (PORTAS)					
ESQUADRIA	CÓDIGO	LARGURA	ALTURA	TIPO	MATERIAL
PORTAS	P1	0,60	2,10	ABRIR	MADEIRA
PORTAS	P2	0,80	2,10	ABRIR	MADEIRA

QUADRO DE ESQUADRIAS (JANELAS)						
ESQUADRIA	CÓDIGO	LARGURA	ALTURA	PEITORIL	TIPO	MATERIAL
JANELAS	J1	2,00	2,40	0,00	FIXO	VIDRO TEMPERADO
JANELAS	J2	1,00	2,40	0,00	FIXO	VIDRO TEMPERADO
JANELAS	J3	0,70	1,10	1,00	PIVOTANTE	
JANELAS	J4	0,50	0,50	1,60	BASCULANTE	
JANELAS	J5	1,50	1,10	1,00	CORRER	
JANELAS	J6	2,00	1,10	1,00	CORRER	

Quadro de acabamento	
PISOS	
1	PISO CERÂMICO
2	PISO CERÂMICO ANTIDERRAPANTE
PAREDE	
1	TINTA ACRÍLICA
2	REVESTIMENTO CERÂMICO ATÉ O FORRO
FORROS	
1	LAJE DE CONCRETO
2	GESSO ACARTONADO COM PINTURA EM TINTA ACRÍLICA

TÍTULO DA PRANCHA: <b>ARQUITETÔNICO</b>	
TÍTULO DO PROJETO: PLANTAS BAIXAS	
ENDEREÇO DA OBRA: AV. PRESIDENTE MÉDICE, 1280 - CENTRO - Bairro: CENTRO, Itapua do Oeste - RO	
ZONAMENTO: COEF. APROVEIT.: TAXA OCUPAÇÃO:	DATA DO PROJETO: 23/11/2023 INDICADA
USO DA EDIFICAÇÃO: institucional	PRANCHA: 01/02
PROPRIETÁRIO: CÂMARA MUNICIPAL DE ITAPUÁ DO OESTE	CPF/CNPJ:
SITUAÇÃO SEM ESCALA	NOME DO PROFISSIONAL: <b>EUDES SOUZA FRÖES</b> Engenheiro Civil e Seg. do Trabalho
	CAU/CREA: CREA- 1086 - D/RO
	TELEFONE: (69)981470771
	EMAIL: eudes.froes@yahoo.com.br
	CADISTA:
	DECLARO QUE A APROVAÇÃO DO PROJETO NÃO IMPLICA NO RECONHECIMENTO PELA PREFEITURA DO DIREITO DE PROPRIEDADE DO TERRENO.
QUADRO DE ÁREAS (M²)	ASSINATURAS:
AREA TOTAL CONSTRUIDA = 3.450,16m²	
	CÂMARA MUNICIPAL DE ITAPUÁ DO OESTE Gestor Responsável: ROSE LOPES DOS SANTOS OLIVEIRA
	<b>EUDES SOUZA FRÖES</b> Engenheiro Civil e Seg. do Trabalho CREA- 1086/D-RO
ESPAÇO RESERVADO PARA APROVAÇÃO	ESPAÇO RESERVADO PARA APROVAÇÃO